# ПОСОЧНОСТ И РЕЖИМИ НА ДВИЖЕНИЕ
## СХЕМА №1

1315 БРОЯ ПАРКОМЕСТА В УЛИЦИ С ПРОМЯНА НА ДВИЖЕНИЕТО.

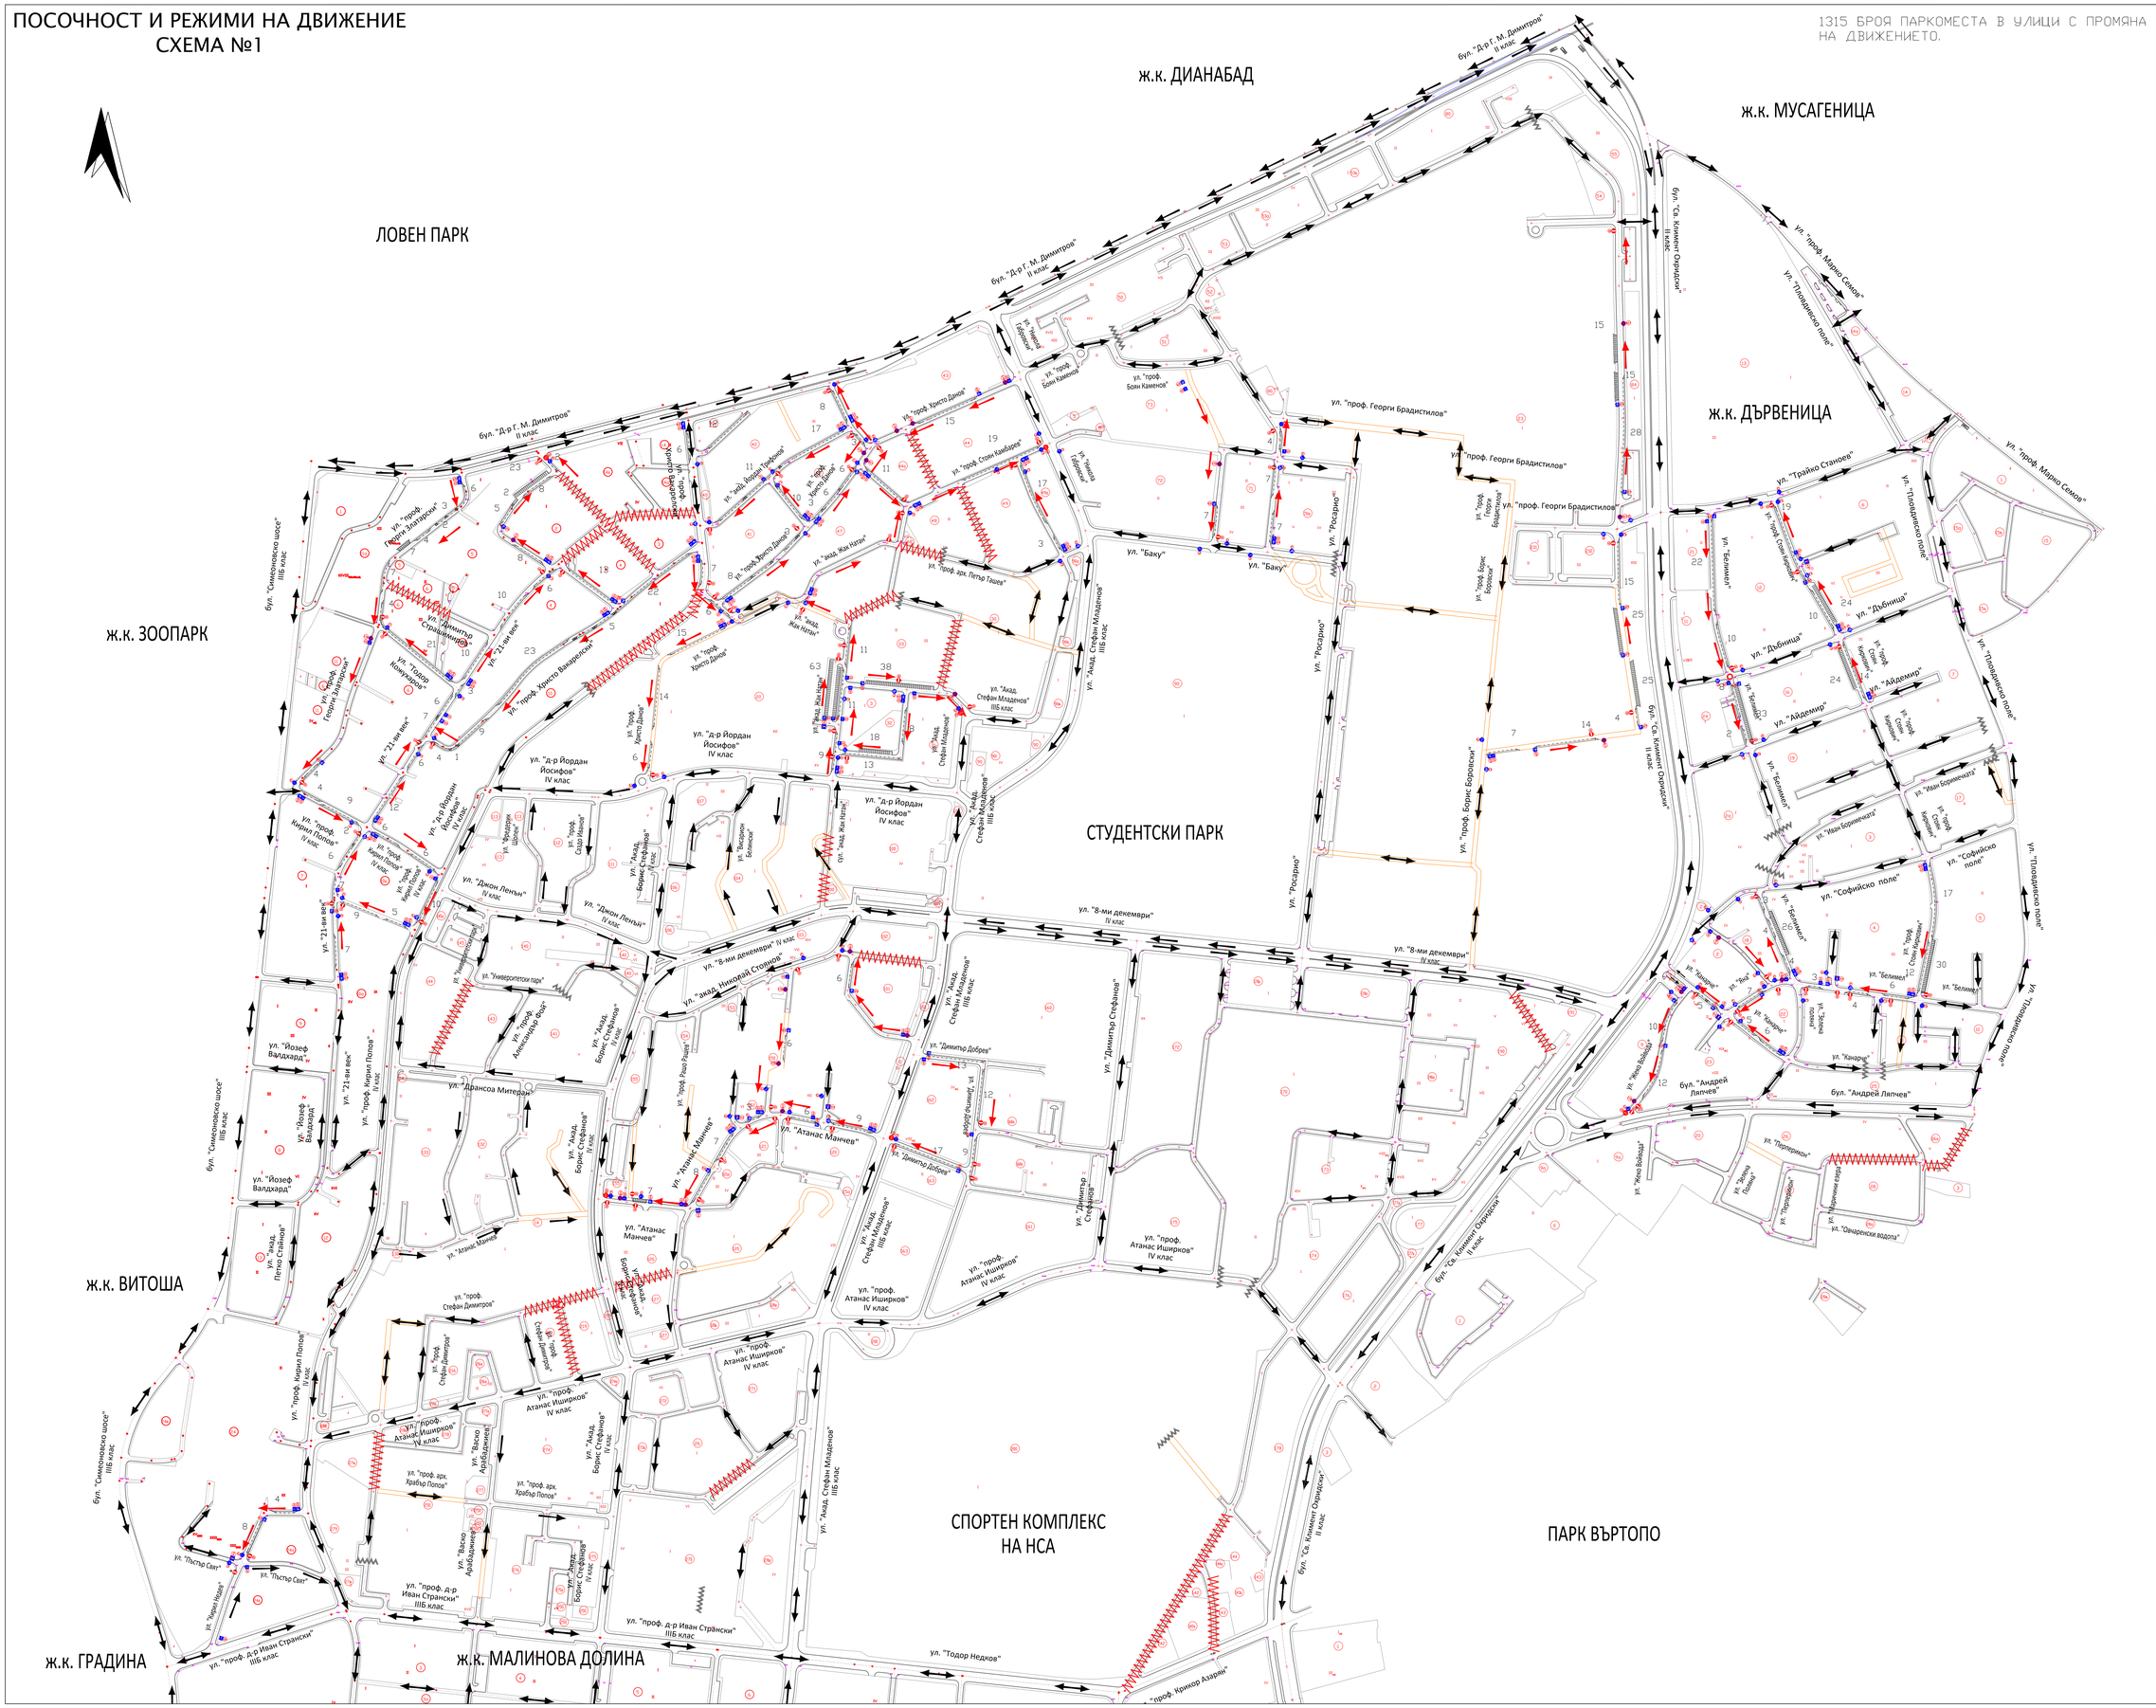
ж.к. ДИАНАБАД
ж.к. МУСАГЕНИЦА
ЛОВЕН ПАРК
ж.к. ДЪРВЕНИЦА
ж.к. ЗООПАРК
СТУДЕНТСКИ ПАРК
ж.к. ВИТОША
СПОРТЕН КОМПЛЕКС НА НСА
ПАРК ВЪРТОПО
ж.к. ГРАДИНА
ж.к. МАЛИНОВА ДОЛИНА
бул. "Д-р Г. М. Димитров" II клас
бул. "Симеоновско шосе" IIIБ клас
бул. "Св. Климент Охридски" II клас
ул. "проф. Георги Брадистилов"
ул. "Бакърджик"
ул. "Бакърджик"
ул. "Бакърджик